


Sortie avec siphon et tuchelle de 32mm


Arrivée tuchelle de 32mm

Arrivée des câbles électriques de la pompe de relevage et des poires.


Côté Droite

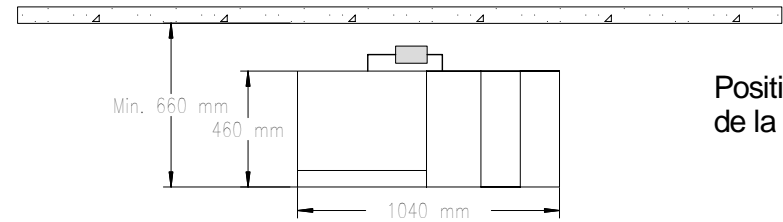

Positionnement de la machine

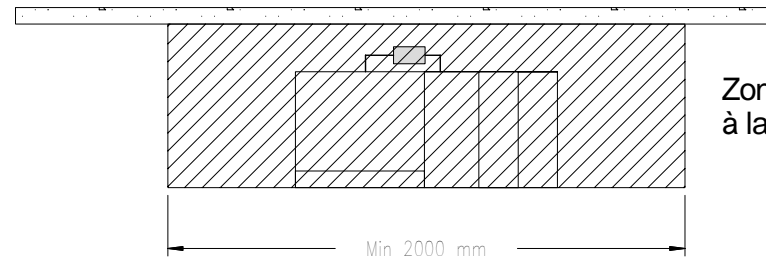

Zone d'accès à la machine

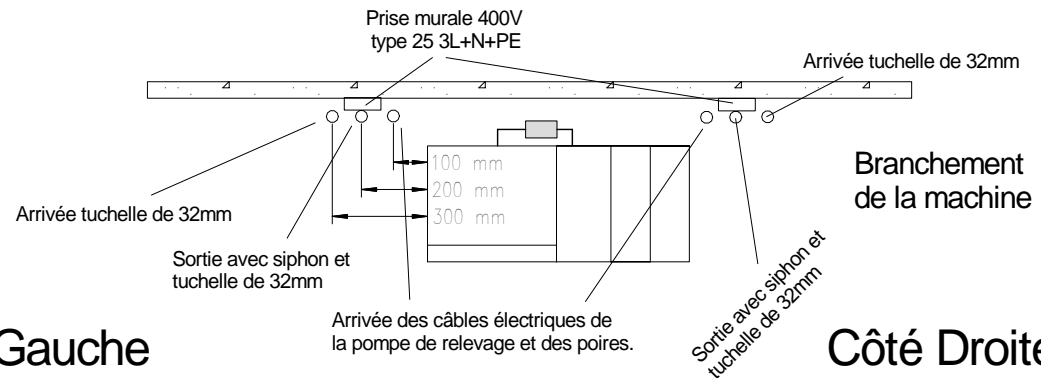

Arrivée tuchelle de 32mm

Sortie avec siphon et tuchelle de 32mm

Arrivée des câbles électriques de la pompe de relevage et des poires.

Sortie avec siphon et tuchelle de 32mm

Côté Gauche

Branchement de la machine

Côté Droite

SX-9					
Conçu par Houriet Thierry	Révisé par /	Nom du fichier 16 Implantation locaux.skf	Date	Echelle 1/30	
DLK Technologies SA			Implantation locaux		
			vues générales et cotes	Version	Page 16

Prévoir un écoulement au fonds du local.
Prévoir un robinet d'eau proche de la machine.